


Půdorys úkrytu Luftschutz, o kapacitě 150 osob

míry v [cm], kreslil P. Kunc, www.fortifikace.net

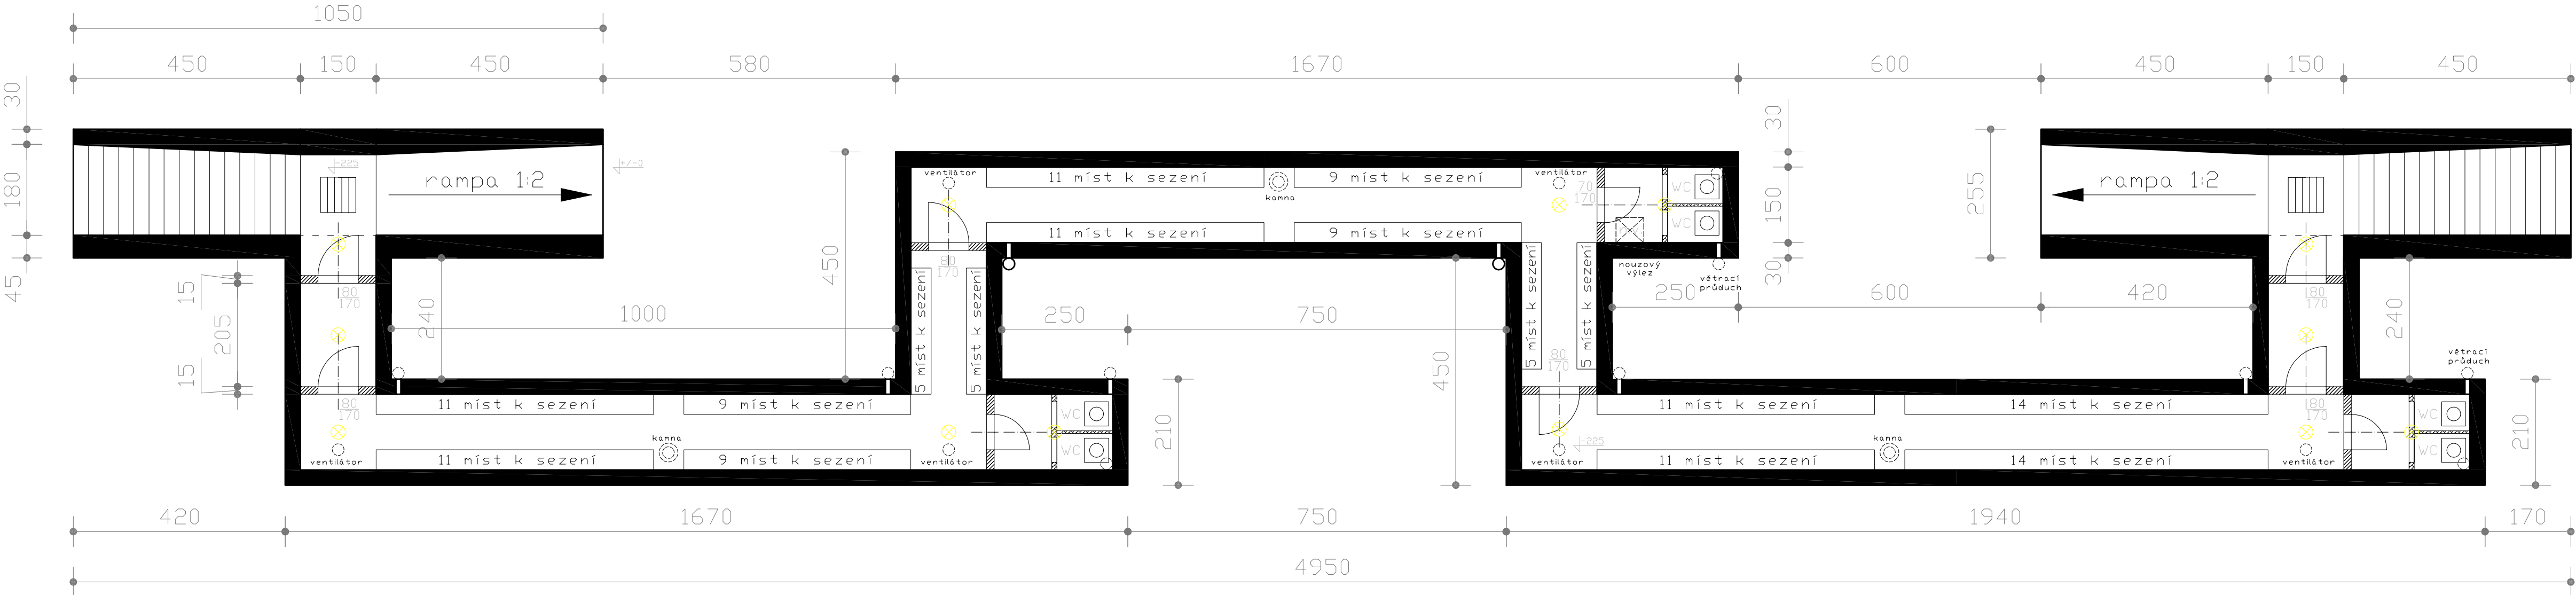

Příčný řez

v místě nouzového výlezu

